



Planta de techos esc. 1:100

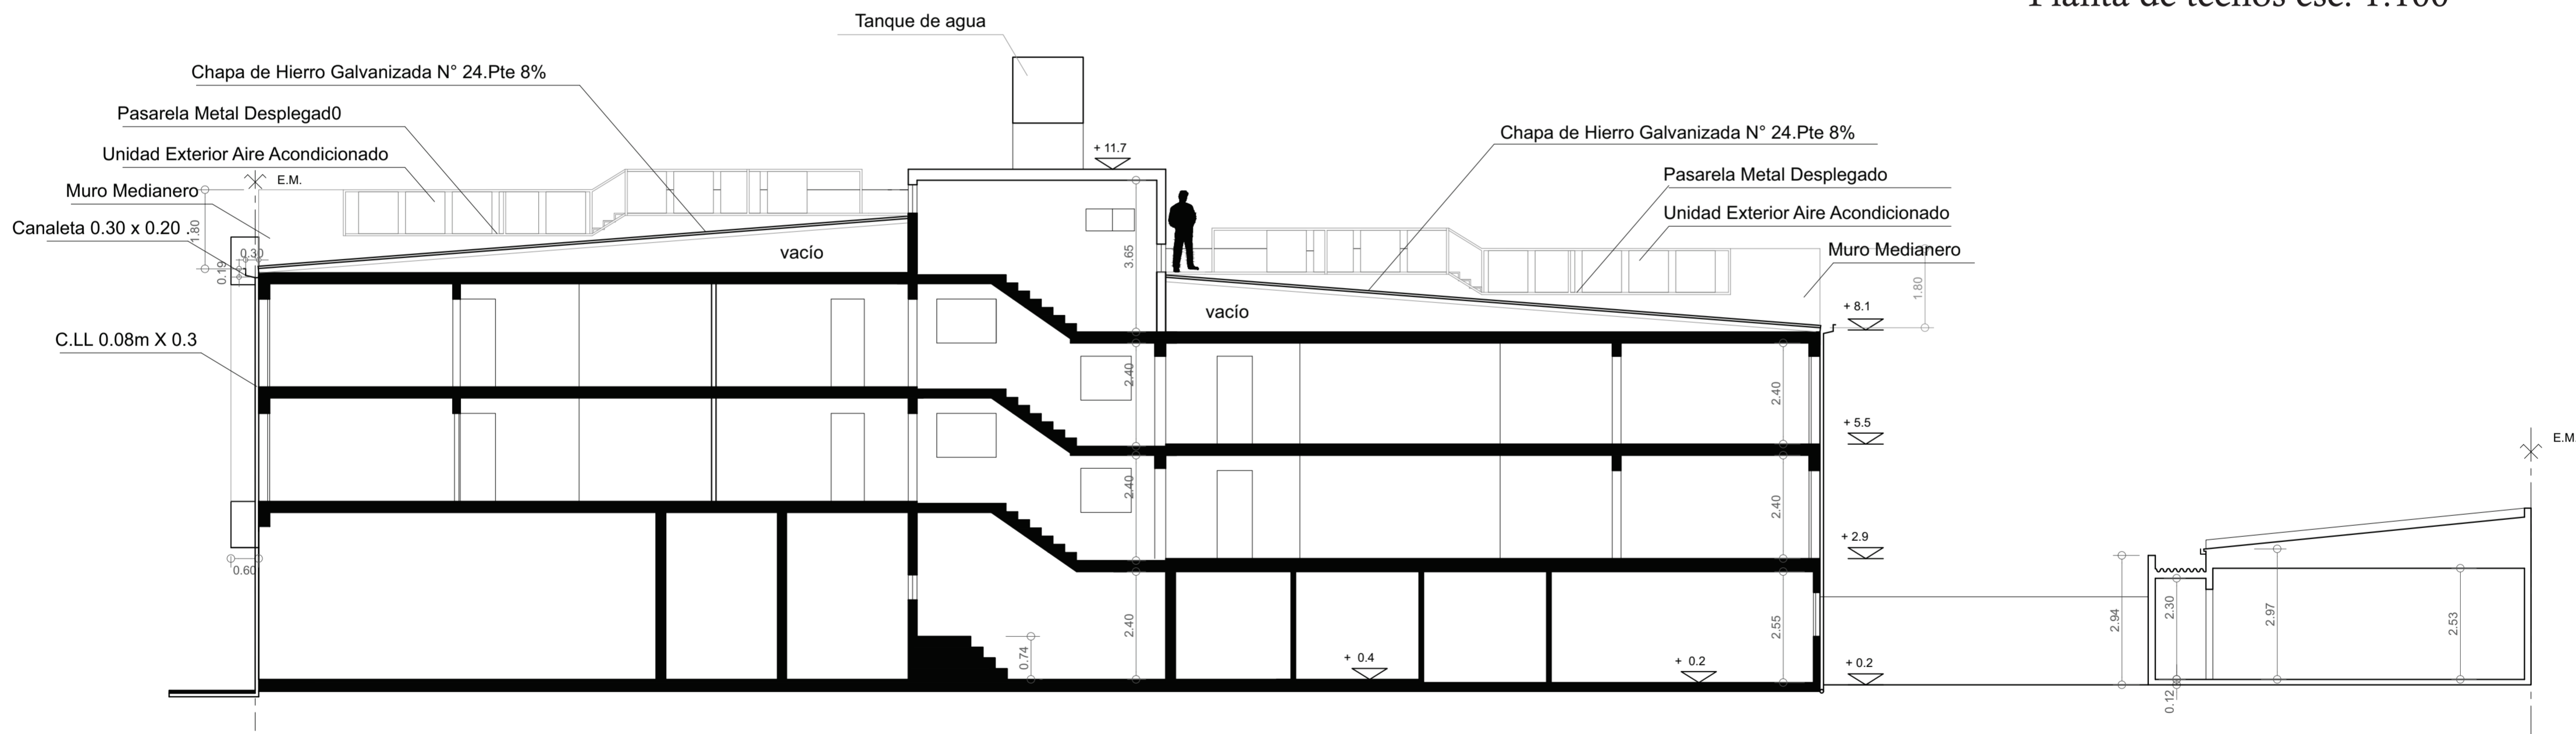

Corte A-A esc. 1:100

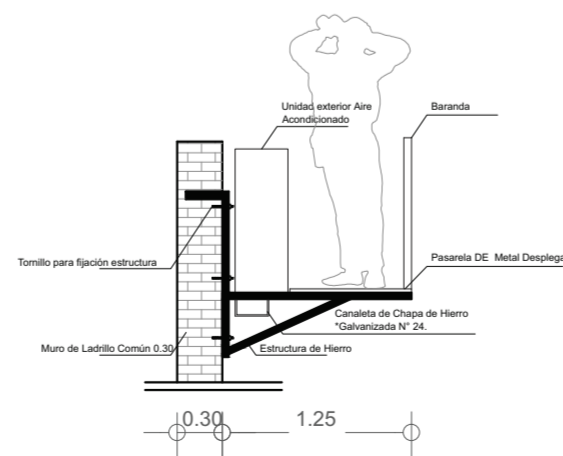

Detalle Constructivo esc. 1:50